


Residence NRW+, Residenzgebäude am Hoppengarten, Münster

Grundriss (EG)
Hoppengarten 32, 48147 Münster
Maßstab / Scale: 1:50

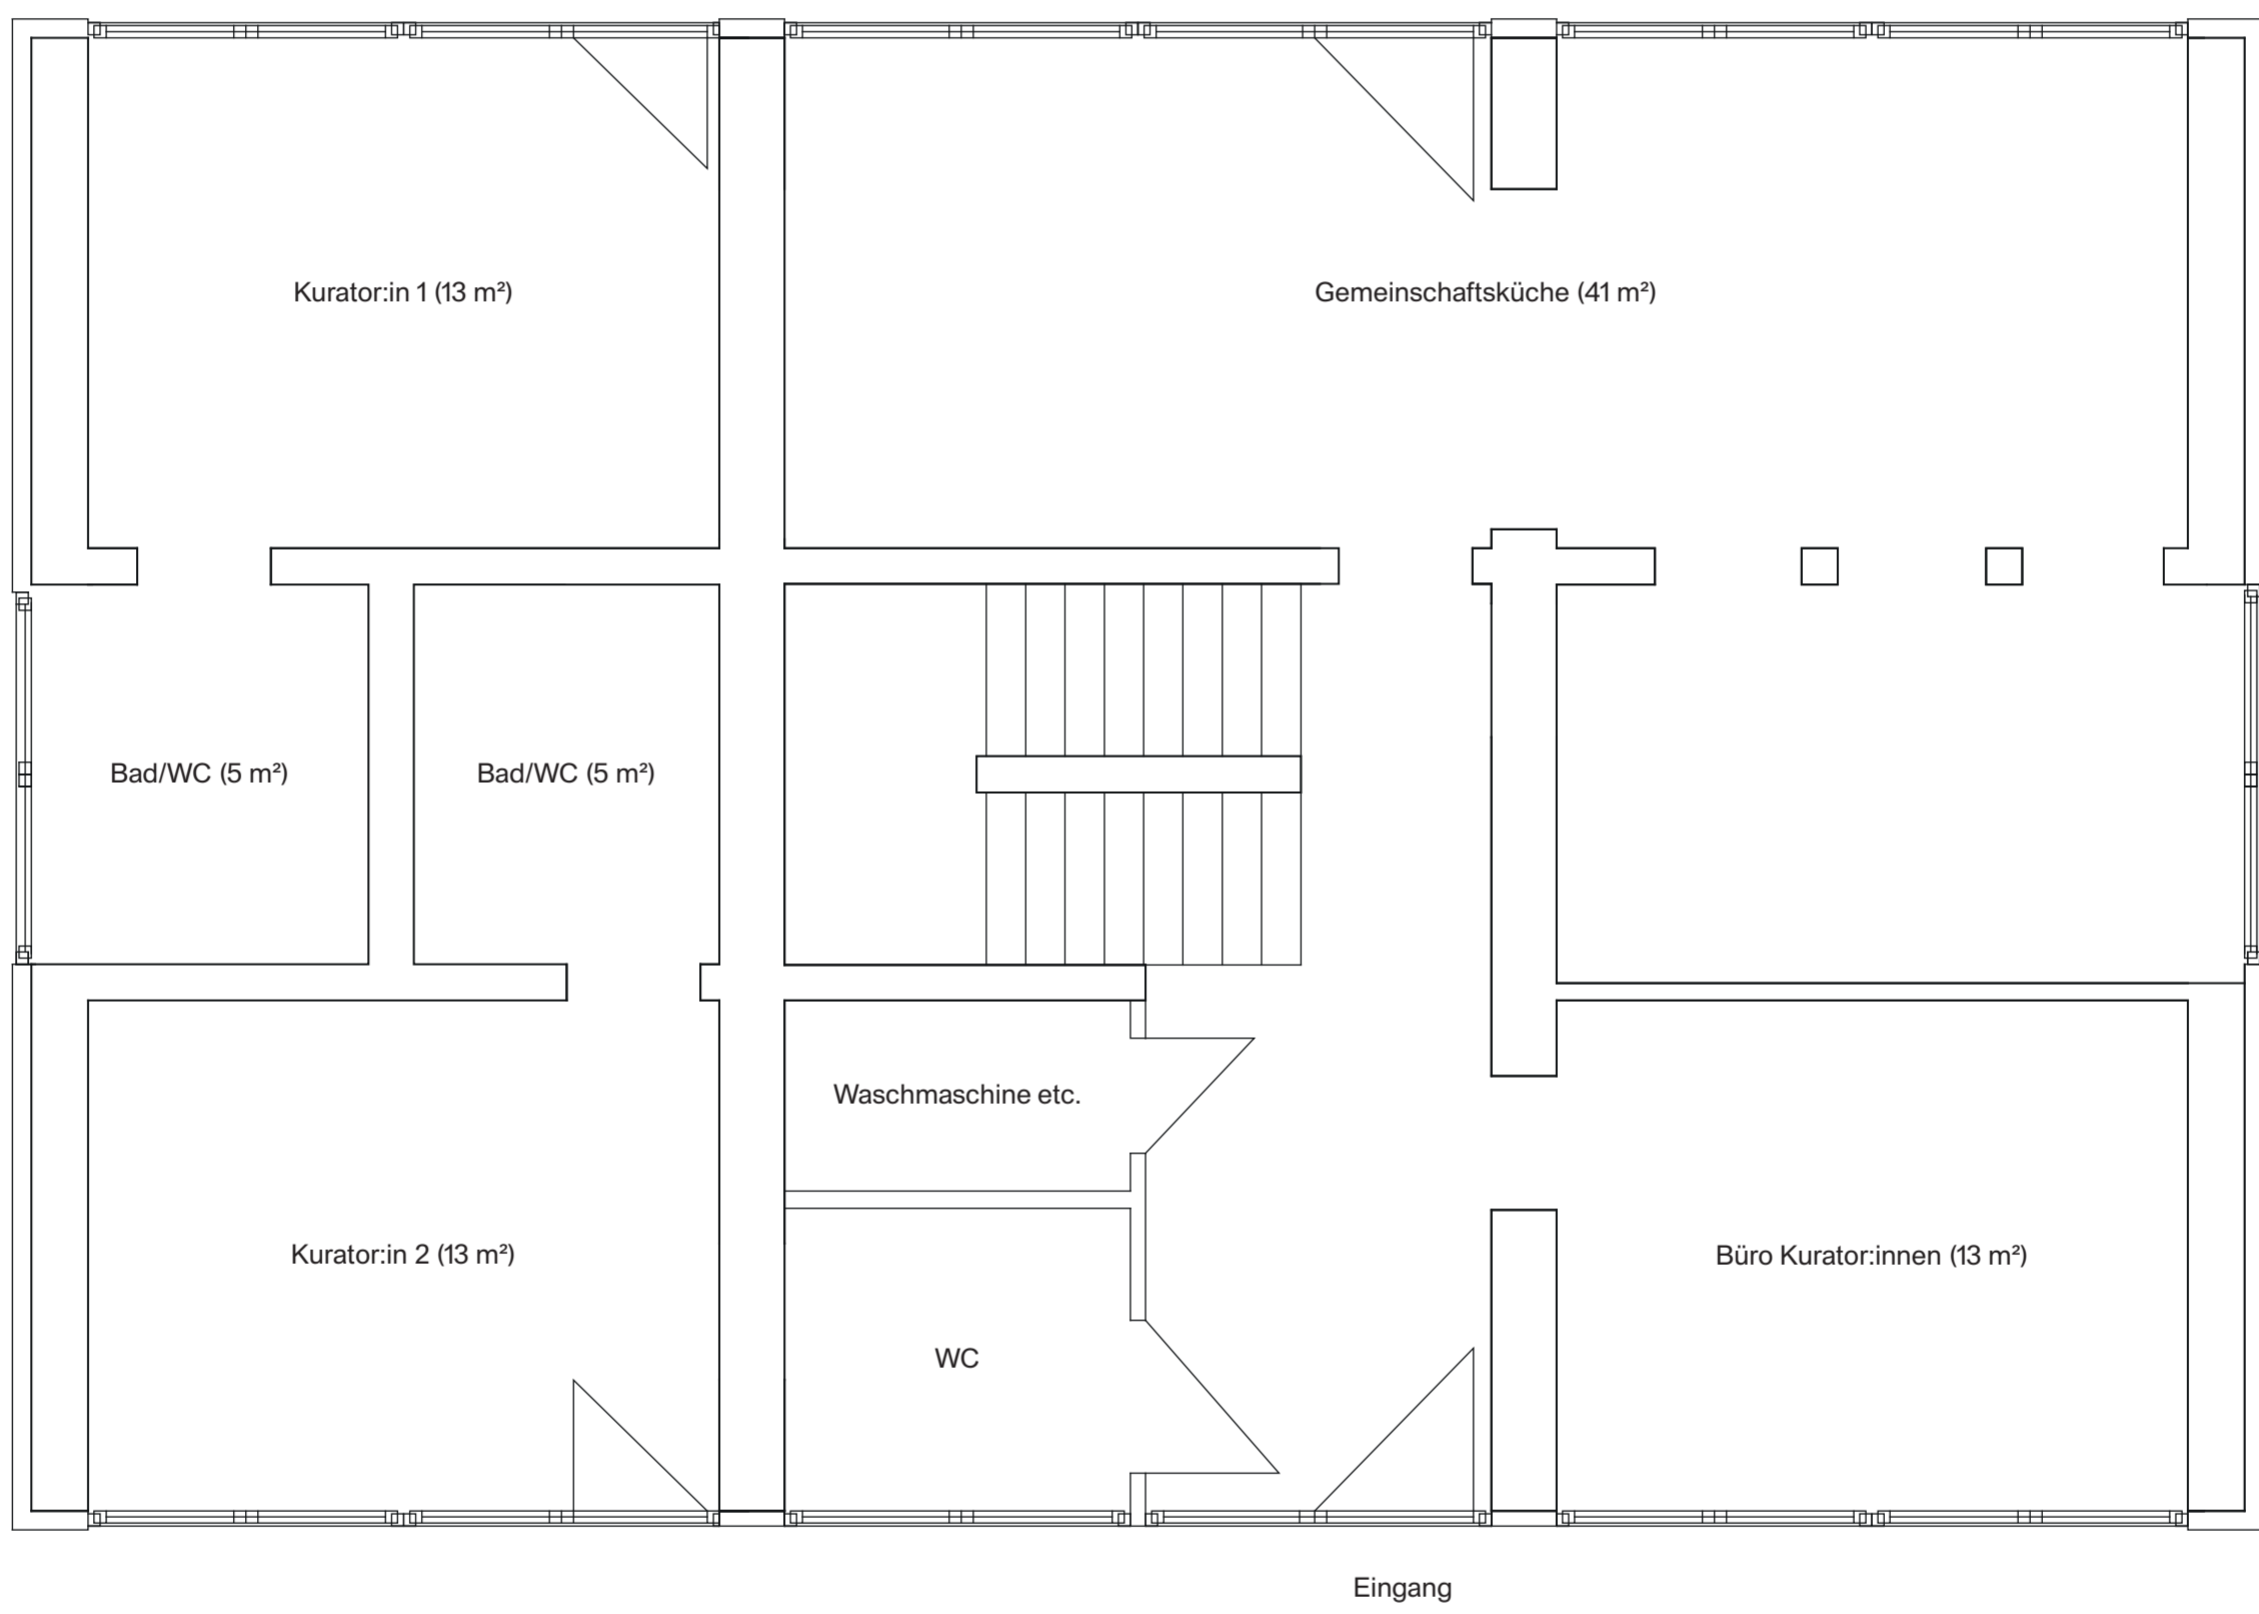

Residence NRW+, Residenzgebäude am Hoppengarten, Münster

Grundriss (OG)
Hoppengarten 32, 48147 Münster
Maßstab / Scale: 1:50

